


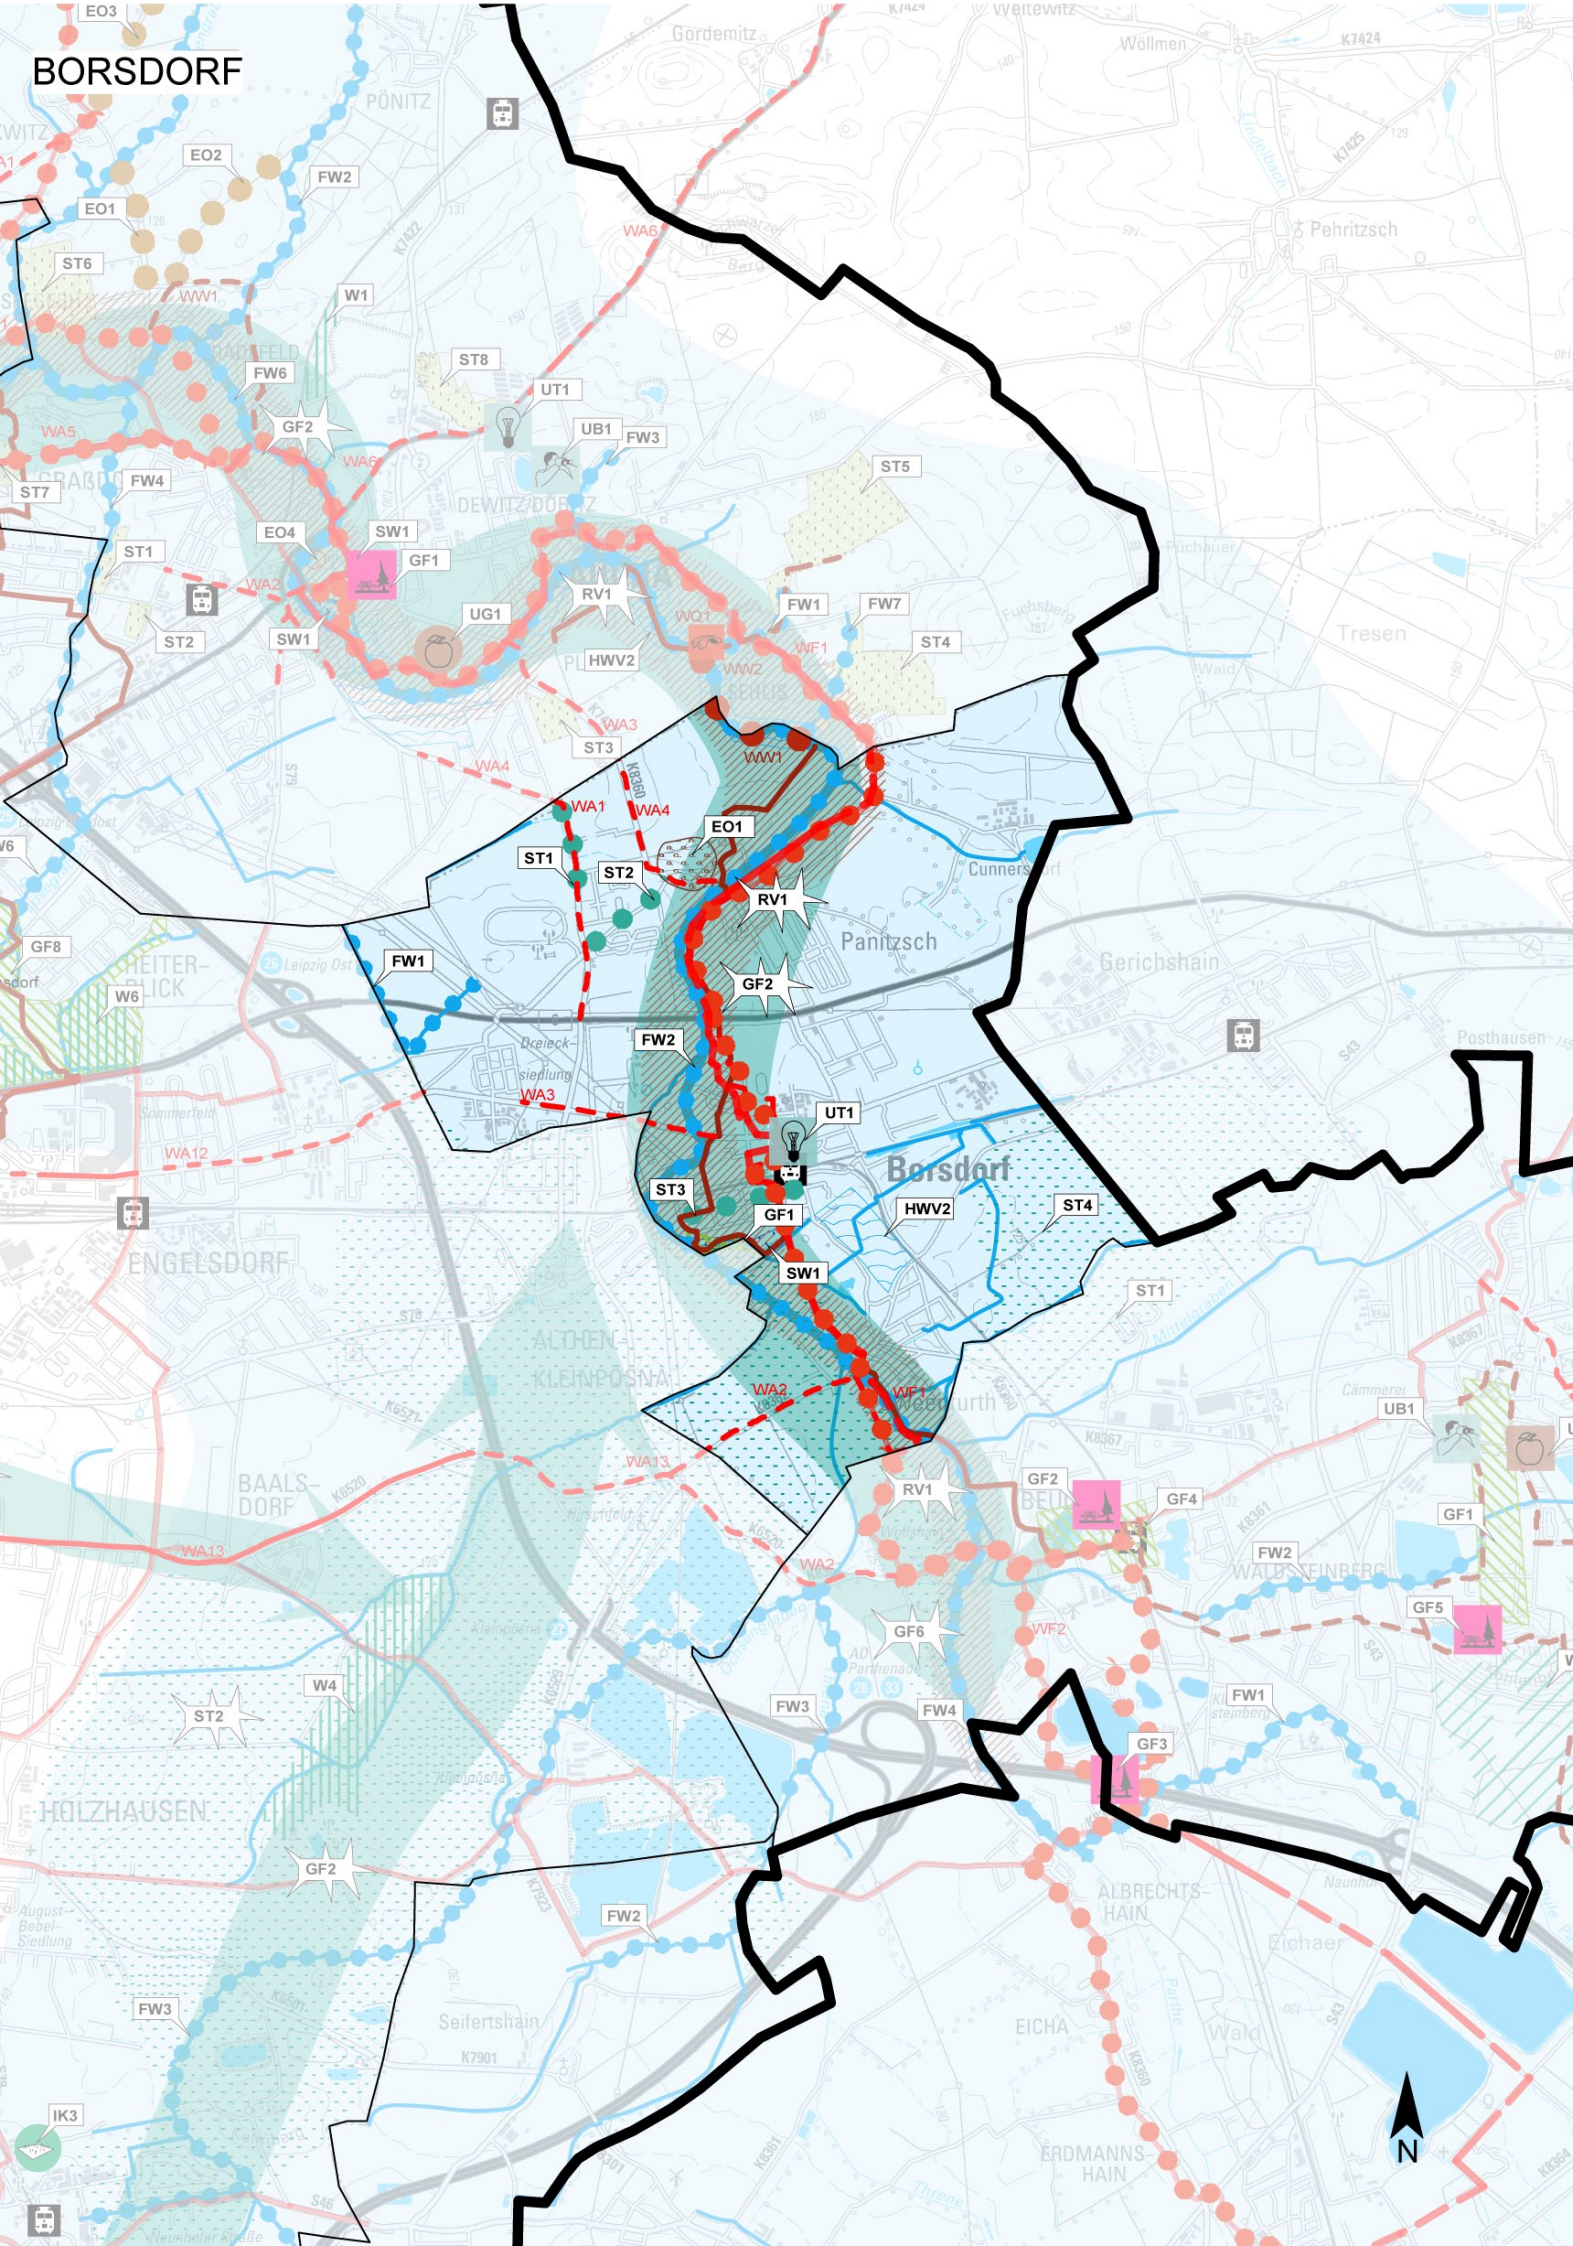

### Handlungsfeld erlebbare Landschaft

- Entwicklung von Grün-, & Freiflächen
- Schaffung Grünverbund, Erholungslandschaft
- Pflege Offenland/ Grünland
- Schaffung Offenland/ Grünland
- Aussichtspunkte Neuanlage
- Rastplätze, Schutzhütten Neuanlage
- Sport Bewegungsangebote i.d. Landschaft Neuanlage
- Kulturgut (Baukultur, Kulturstätte) Unterhaltung / Neuanlage
- Dorfentwicklung
- Planung Gewässerverbindung
- Hafen, Anleger, Slipanlage Neuanlage
- Ein- und Ausstiegstelle Neuanlage
- Fahrgastschiffanleger Neuanlage
- Badestelle Neuanlage

### Handlungsfeld innovative Landschaft

- Standort Umwelttechnologie Optimierung/ Neuanlage
- Umweltbildung i. d. Landschaft Unterhaltung / Neuanlage

### Handlungsfeld essbare Landschaft

- Obstgehölzallee Pflege/ Vermittlung Ernte
- Obstgehölzallee Neuanlage
- Obsthain/ Streuobstwiese Pflege/ Vermittlung Ernte
- Obsthain/ Streuobstwiese Neuanlage
- Urban Gardening Projekte
- Teilraum mit Konzept zur Vermarktung regionaler Erzeugnisse, Direktvermarktung
- Distributionsort/ Markt(-halle) für regionale Lebensmittel

## Fortschreibung Regionales Handlungskonzept Grüner Ring Leipzig 2014 I Handlungsfelder und Einzelmaßnahmen

### Bestand

- Haupttravendverbund\*1, \*2
- Radfernweg\*1, \*2
- Grüner Ring Leipzig äußerer/innerer Ring
- Wanderweg\*3

### Einzelmaßnahmen

- Maßnahmennr.
- Maßnahmennr., nicht ortsgenau

### Handlungsfeld starke Landschaft

- Auenrevitalisierung
- Revitalisierung Fließgewässer
- Revitalisierung Standgewässer
- Entwicklung Feuchtgebiet, Wasserzurückhaltung i.d.Landschaft
- Wassermanagement Parthe-Einzugsgebiet
- Waldmehrung
- Waldmehrung Flächen "Urbane Wald"
- Waldumbau, -aufwertung
- Strukturanreicherung
- Gehölzpflanzung
- Schaffung besonderer Habitate
- Brachflächenrevitalisierung

### Handlungsfeld erlebbare Landschaft

- Radweg Optimierung (Belagserneuerung, Ausschilderung)
- Radweg Netzergänzung
- Radweg Netzergänzung, Routenführung noch festzulegen
- Bike&Ride Anlage
- Wanderweg Optimierung
- Wanderweg Netzergänzung
- Querung (Untertunnelung, Brücke)

Kartengrundlage Geobasisdaten Staatsbetrieb Geobasisinformation und Vermessung Sachsen 2013, TK 1:50 000

1) Radverkehrsentwicklungsplan Stadt Leipzig 2010-2020

2) SachsenNetz Rad

3) Entwicklungskonzept Landtourismus Wandern Raum Leipzig

Auftraggeber:



Grüner Ring Leipzig  
vertreten durch die Stadt Leipzig,  
Amt für Stadtgrün und Gewässer

Pragerstr. 118-136  
04317 Leipzig

Auftragnehmer:



bgmr  
Becker Giseke Mohren Richard  
Landschaftsarchitekten

Salomonstr. 20, 04103 Leipzig  
Prager Platz 6, 10779 Berlin

gefördert durch das  
Sächsische  
Staatsministerium  
des Innern nach  
FR-Regio Richtlinie

DATUM

Februar 2015

BEARBEITUNG

Becker/Putkunz/Lindschulte

GEZEICHNET

Lindschulte

MAßSTAB

1:50.000