


Fortschreibung Regionales Handlungskonzept Grüner Ring Leipzig 2014 I

Handlungsfelder und Einzelmaßnahmen

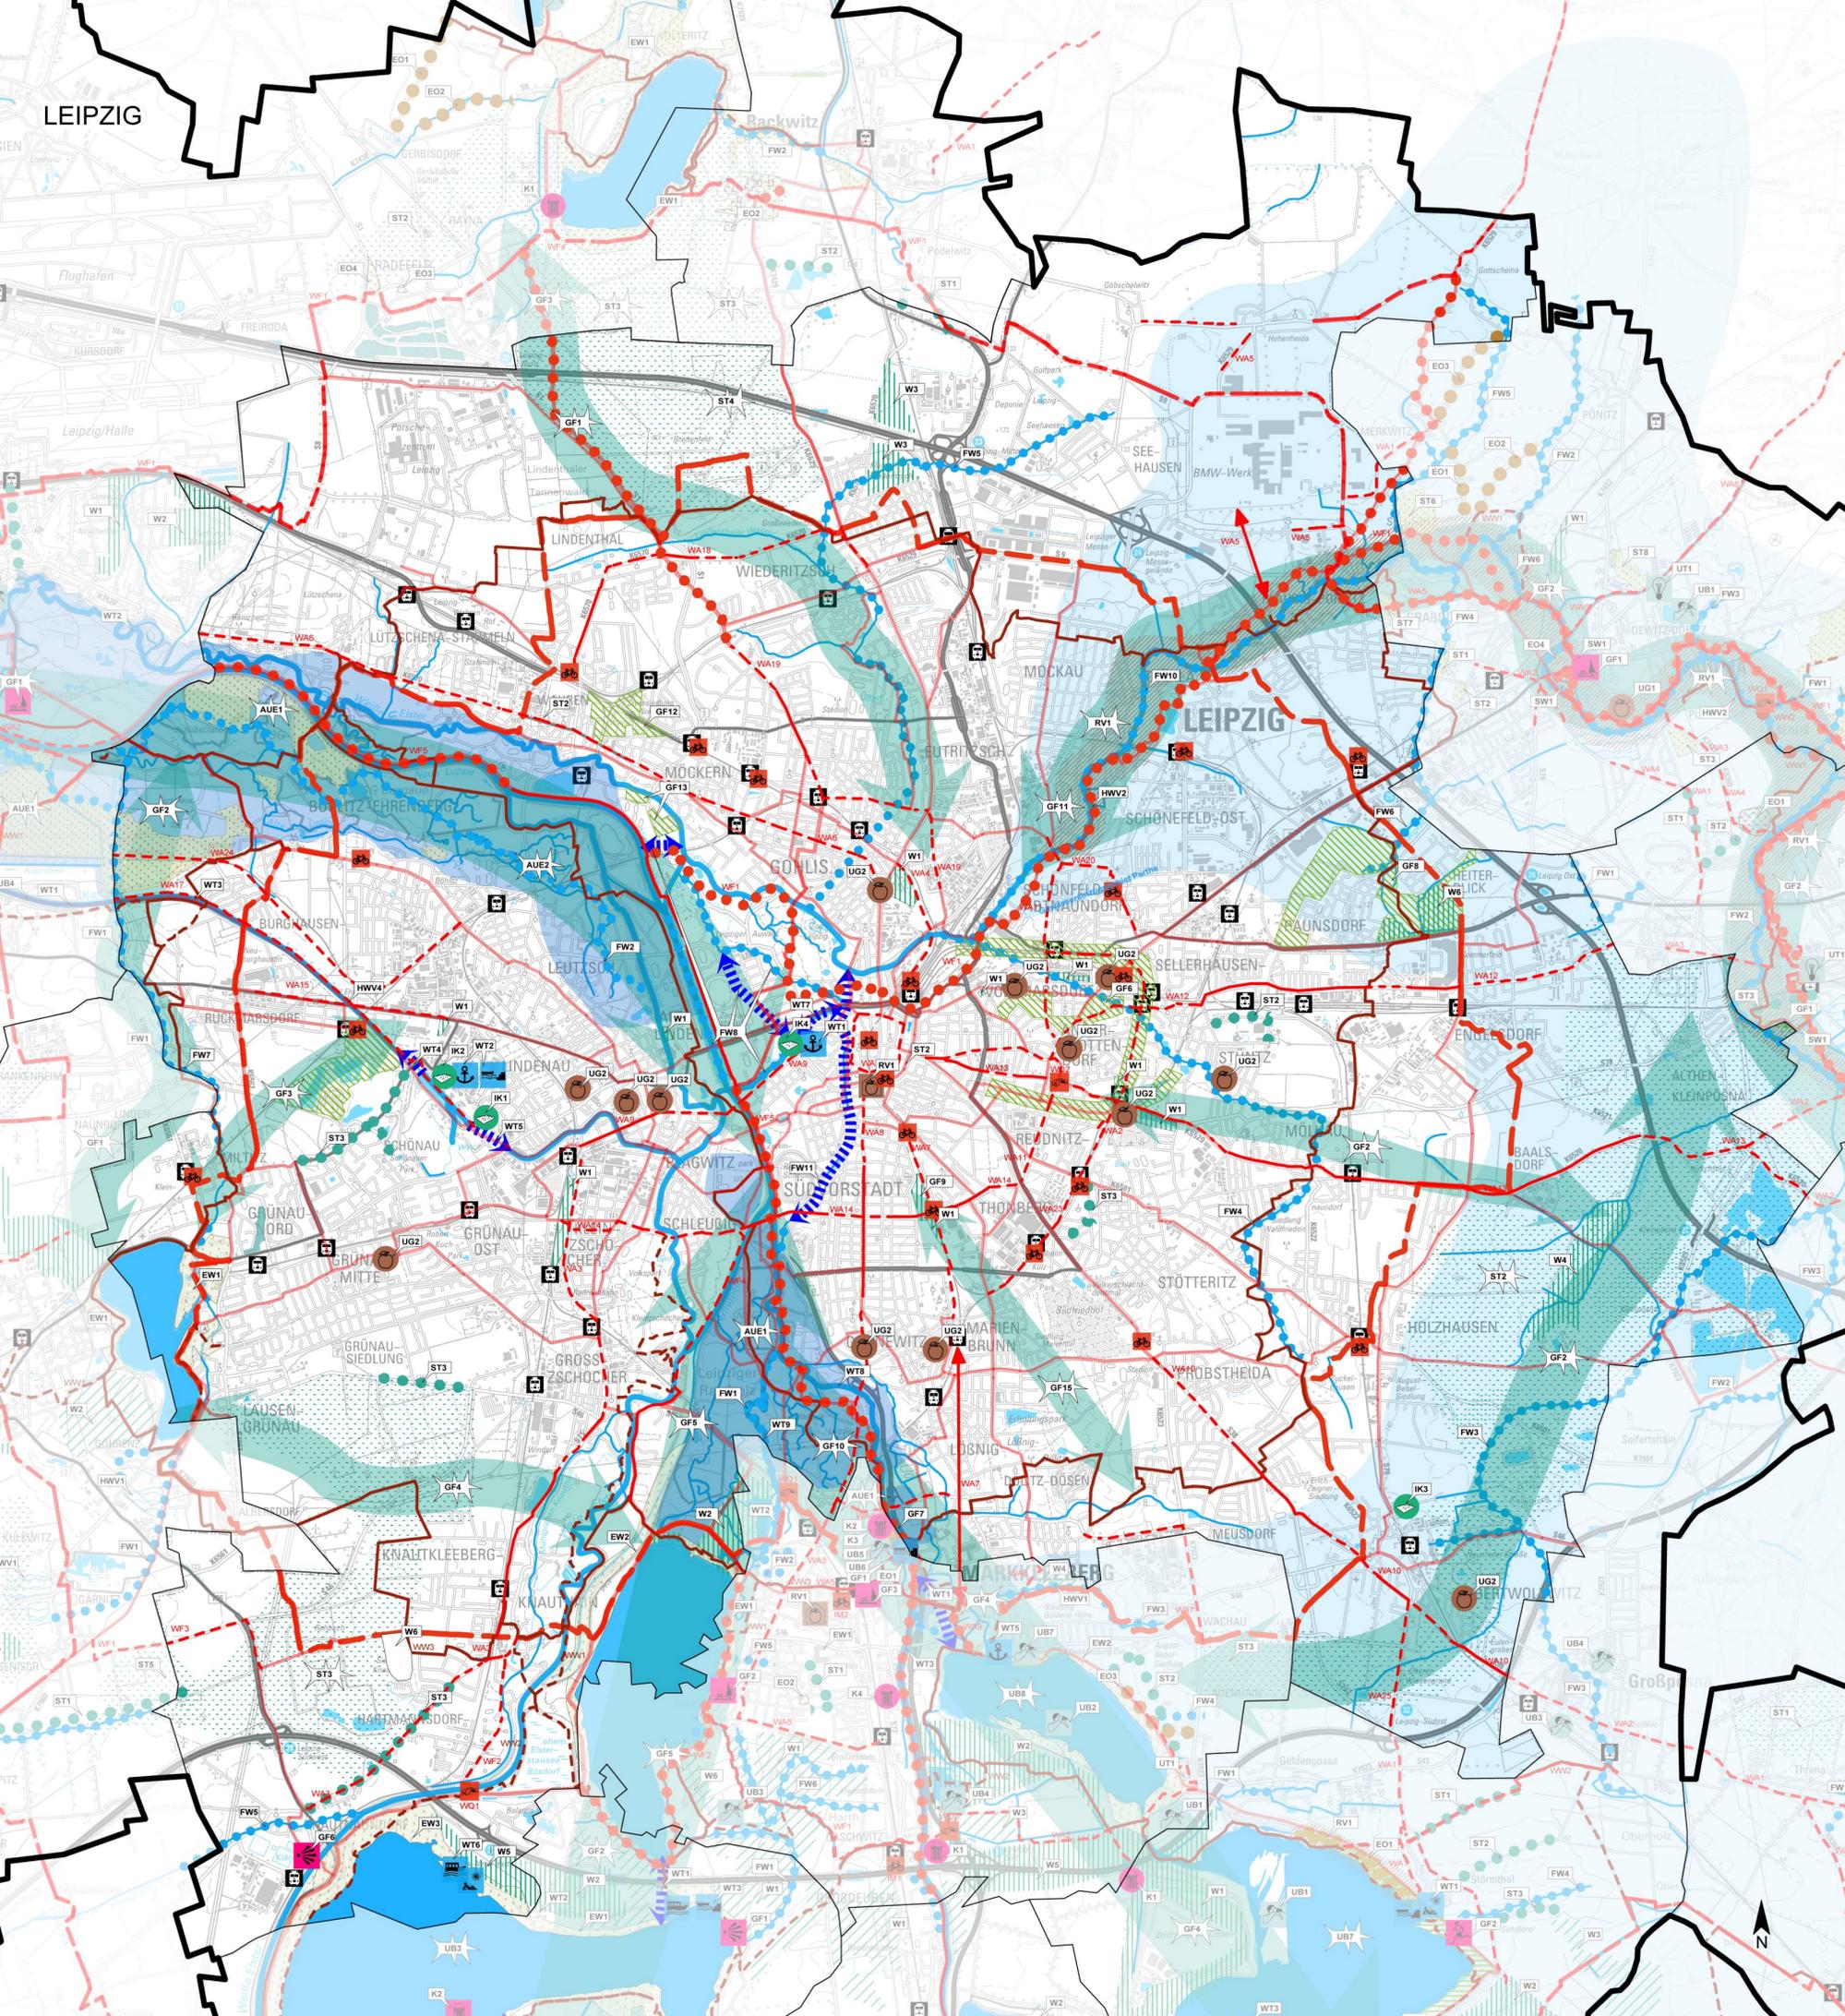

- Bestand**
- Haupttrassenverbindung*1, *2
 - Radferweg*1,*2
 - Grüner Ring Leipzig äußerer/innerer Ring
 - Wanderweg*3
 - Bahnhof
- Kartengrundlage Geobasisdaten Staatsbetrieb Geobasisinformation und Vermessung Sachsen 2013, TK 1:50 000
- 1) Radverkehrsentwicklungsplan Stadt Leipzig 2010-2020
2) SachsenNetz Rad
3) Entwicklungskonzept Landtourismus Wandern Raum Leipzig

- Einzelmaßnahmen**
- Maßnahmenr.
 - Maßnahmenr., nicht ortsgenau

- Handlungsfeld starke Landschaft**
- Auenrevitalisierung
 - Revitalisierung Fließgewässer
 - Revitalisierung Stauwasser
 - Entwicklung Feuchtgebiet, Wasserzurückhaltung i.d. Landschaft
 - Wassermanagement Parthe-Einzugsgebiet
 - Waldmehrung
 - Waldmehrung Flächen "Urbane Wald"
 - Waldumbau, -aufwertung
 - Strukturaneicherung
 - Gehölzpflanzung
 - Schaffung besonderer Habitate
 - Brachflächenrevitalisierung

- Handlungsfeld erlebbare Landschaft**
- Radweg Optimierung (Belagserneuerung, Ausschleifung)
 - Radweg Netzergänzung
 - Radweg Netzergänzung, Routenführung noch festzulegen
 - Bike&Ride Anlage
 - Wanderweg Optimierung
 - Wanderweg Netzergänzung
 - Querung (Untertunnelung, Brücke)
 - Entwicklung von Grün-, & Freiflächen
 - Schaffung Grünverbund, Erholungslandschaft
 - Pflege Offenland/ Grünland
 - Schaffung Offenland/ Grünland
 - Aussichtspunkte Neuanlage
 - Rastplätze, Schutzhütten Neuanlage
 - Sport Bewegungsangebote i.d. Landschaft Neuanlage
 - Kulturgut (Baukultur, Kulturstätte) Unterhaltung / Neuanlage
 - Dorferneuerung
 - Planung Gewässerverbindung
 - Hafen, Anleger, Slipanlage Neuanlage
 - Ein- und Ausstiegstelle Neuanlage
 - Fahrgastschiffanleger Neuanlage
 - Badestelle Neuanlage

- Handlungsfeld innovative Landschaft**
- Standort Umwelttechnologie Optimierung/ Neuanlage
 - Umweltbildung i. d. Landschaft Unterhaltung / Neuanlage

- Handlungsfeld essbare Landschaft**
- Obstgehölzallee Pflege/ Vermittlung Ernte
 - Obstgehölzallee Neuanlage
 - Obsthai/ Streuobstwiese Pflege/ Vermittlung Ernte
 - Obsthai/ Streuobstwiese Neuanlage
 - Urban Gardening Projekte
 - Teilraum mit Konzept zur Vermarktung regionaler Erzeugnisse, Direktvermarktung
 - Distributionsort/ Markt(-halle) für regionale Lebensmittel

Auftraggeber: Grüner Ring Leipzig vertreten durch die Stadt Leipzig, Amt für Stadtgrün und Gewässer Pragerstr. 118-136 04317 Leipzig

Auftragnehmer: bgmr Becker Giseke Mohren Richard Landschaftsarchitekten Salomonstr. 20, 04103 Leipzig Prager Platz 6, 10779 Berlin

gefördert durch das Sächsische Staatsministerium des Innern nach FR-Regio Richtlinie

| DATUM | BEARBEITUNG | GEZEICHNET | MAßSTAB |
|--------------|----------------------------|-------------|----------|
| Februar 2015 | Becker/Putkunz/Lindschulte | Lindschulte | 1:50.000 |